


Installation de chauffage aux granulés de bois

Exemple d'installation n° 3

KWB-USP 10 kW – 20 kW avec alimentation par vis sans fin et écart d'axe jusqu'à 90°

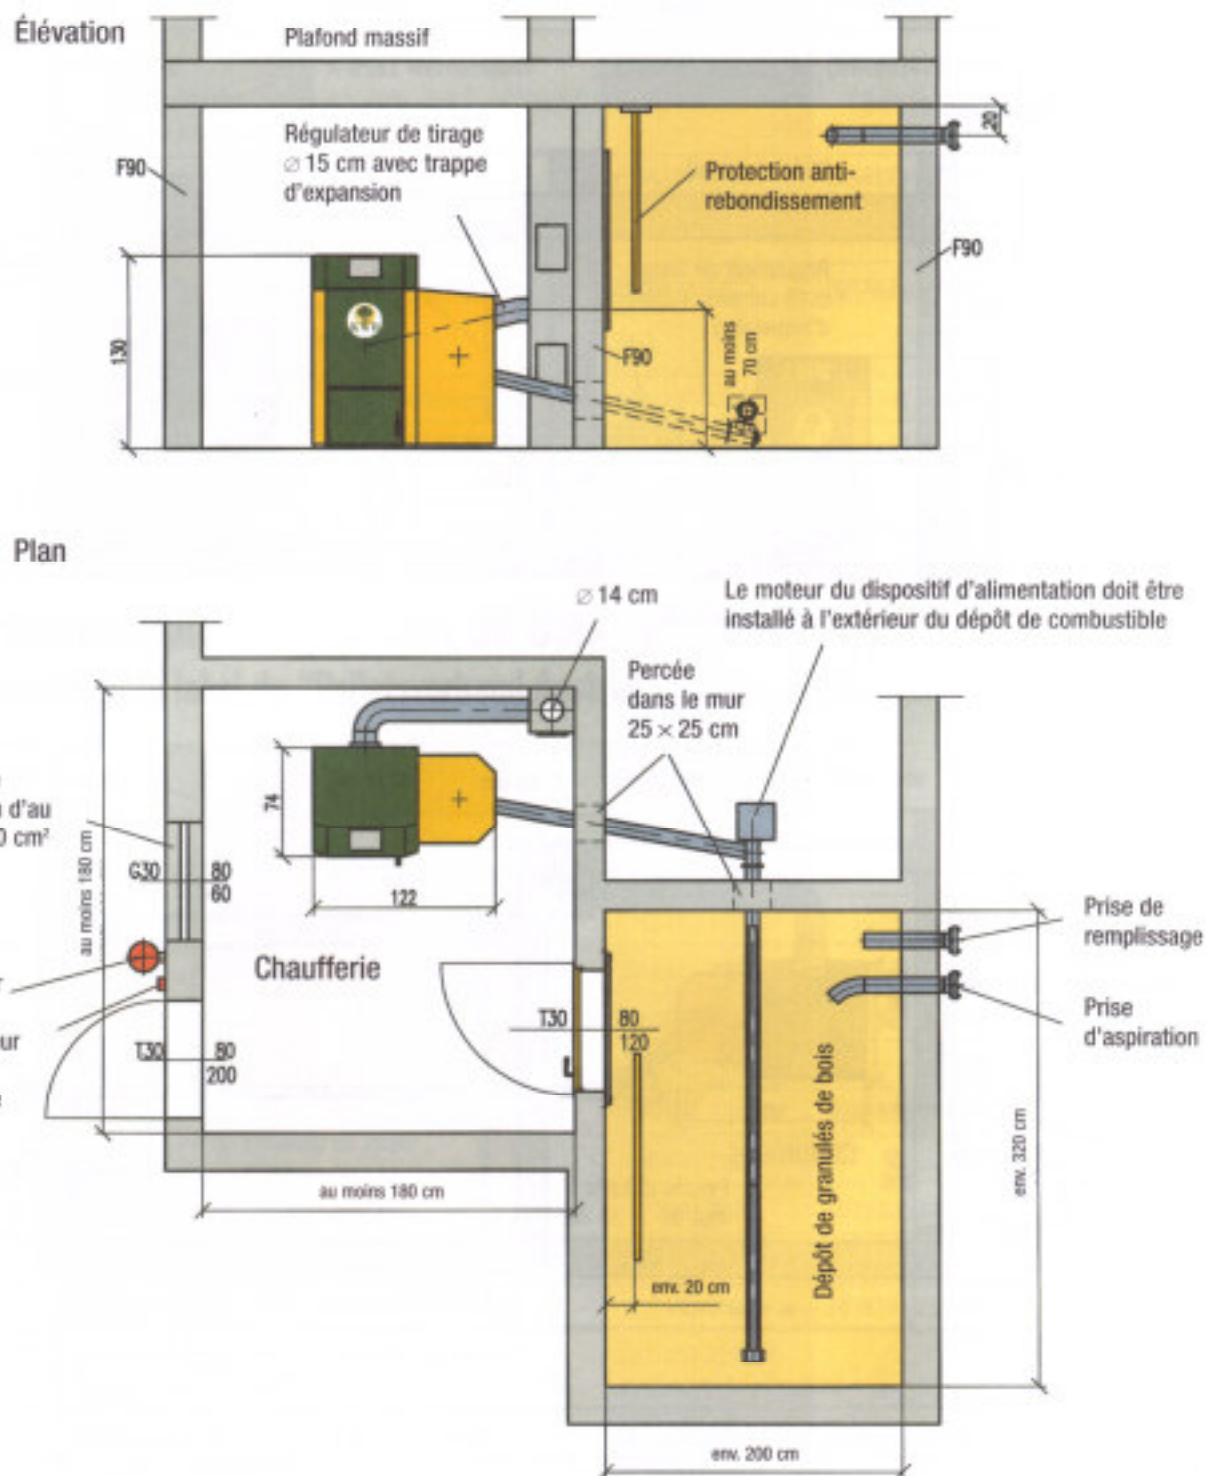

S'il n'est pas possible de monter les prises de remplissage et d'aspiration dans le mur le plus court, effectuer alors le montage comme indiqué sur le plan ci-dessus.